


# COMUNE DI CAPRI LEONE

PROVINCIA DI MESSINA

## REVISIONE DEL PIANO REGOLATORE GENERALE

### PIANO REGOLATORE GENERALE

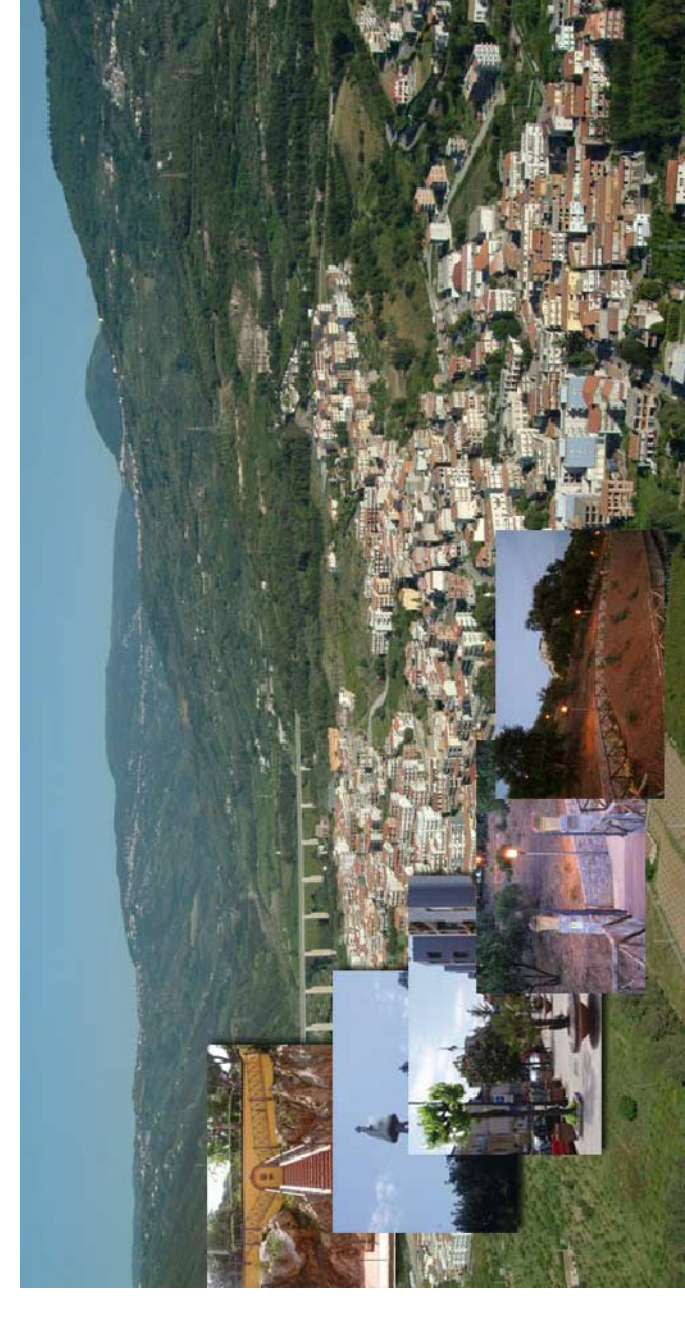

**Tav. 1.1**  
**Stato di fatto - Centro Urbano**  
**a Scala 1:2000**  
**(adeguata al D.D.G. n. 39/2017)**

Scala 1:2000	Stato di fatto	IL RUP	IL POSITIVITÀ (19/05/2017)
			IL RUP
			IL POSITIVITÀ (19/05/2017)

#### LEGENDA

DESCRIZIONE	Simbologia
Centro storico	
Principali emergenze architettoniche	
Area interrotta dai disastri sismologici preventivi nel progetto di PR di cui al Decreto Regionale del 02/07/2007 (G.U.C.S. n. 47) (G.U. 10/02/2007)	
Livello di pericolosità basso P0	
Livello di pericolosità moderato P1	
Livello di pericolosità medio P2	
Livello di pericolosità elevato P3	
Livello di pericolosità molto elevato P4	
Livello di rischio moderato R1	
Livello di rischio medio R2	
Livello di rischio elevato R3	
Livello di rischio molto elevato R4	
Area di protezione assoluta delle opere di captazione delle acque	
Area di rispetto delle opere di captazione delle acque	
Delimitazione centro urbano	
Finca di rispetto	
boschiva	
stradale	
contenale	
dei depuratore	
linee ad alta tensione	

DESCRIZIONE	Simbologia
Linea ferroviaria a semplice binario	
Autostrada	
Strada statale	
Strada provinciale	
Viabilità comunale preesistente	
Area per attività artigianali, commerciali ed industriali in variante all'ingente P.R.G. di cui alla delibera di C.C. n. 09 del 2/10/2011	
Area per attività artigianali-industriali esistenti	
Lotizzazioni in corso	
Attrazione e servizi esistenti	
parco giochi	
attrazione sportiva	
verde attrezzato	
attrazione pubblica	
Chiese e luoghi di culto	
Cimiteri ed catafalchi	
Ufficio postale	
Stazione ferroviaria	
Attrazione sportiva	
Cimitero	
Albergo	
Attrazione sanitaria	
Alto nudo	
Verde privato	
Auditorium	
Limite temporaneo comunale	
Limite del 150 m dal muro d'argine dei torrenti (D.Lgs. n.43/2004)	
Alveo torrenti (10,00 m)	
Area ricadente nella mappatura del Catasto Invenni 2007	
Boschi	
Parco Urbano	
Area ricadente nel P.R.F. che non genera focus (zona Parco Urbano)	
Finca di alienazione nel P.R.F.	

