


# COMUNE DI CAPRI LEONE

PROVINCIA DI MESSINA

## REVISIONE DEL PIANO REGOLATORE GENERALE

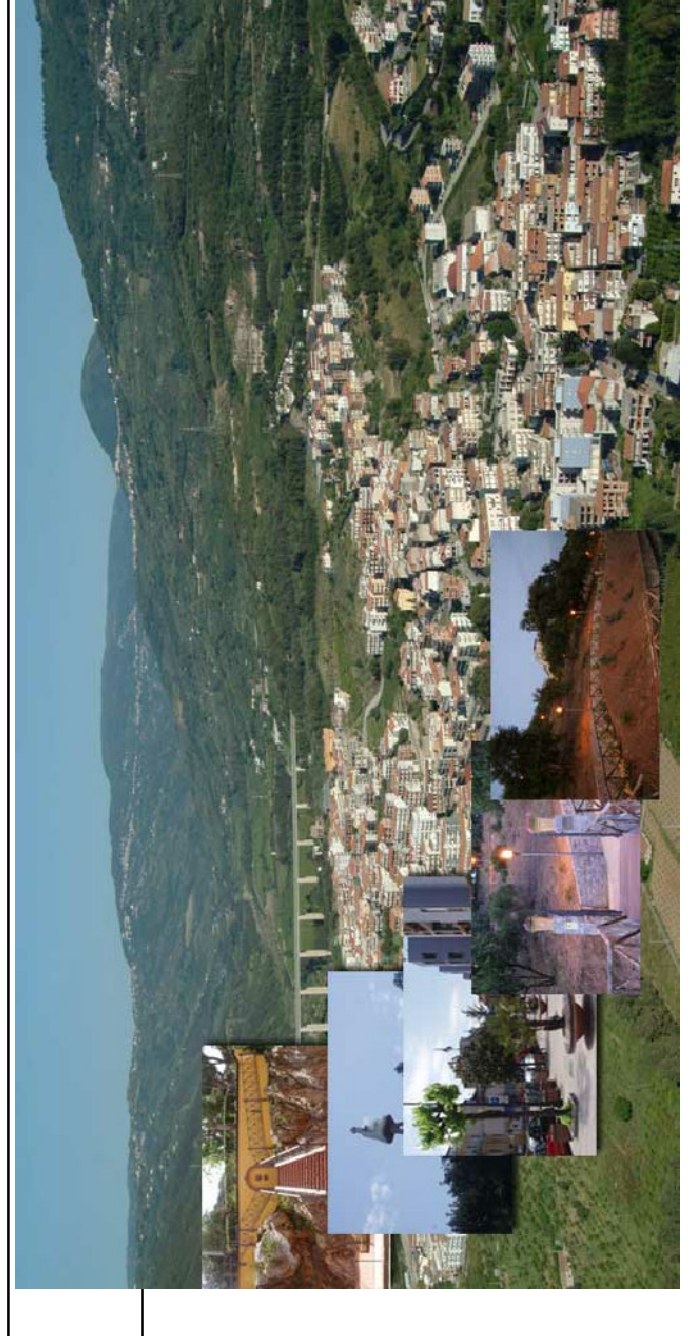

**Tav. 1.2**  
Stato di fatto - Zona intermedia  
a Scala 1:2000  
(adeguata al D.D.G. n. 39/2017)

Scala 1:2.000	Data
Visto	
IL RUP	
IL SINDACO (responsabile)	
IL PROGETTISTA (ing. Tommaso Ianni)	

DESCRIZIONE	Simbologia
Centro storico	
Principali emergenze architettoniche	
Area interessata dai dissesti idrogeologici permessi nel progetto di P.U. di cui al Decreto Presidenziale del 05/07/2007, G.U. R.G. n. 477 del 05/10/2007	
Livello di pericolosità basso P0	
Livello di pericolosità moderato P1	
Livello di pericolosità medio P2	
Livello di pericolosità elevato P3	
Livello di pericolosità molto elevato P4	
Livello di rischio moderato R1	
Livello di rischio medio R2	
Livello di rischio elevato R3	
Livello di rischio molto elevato R4	
Area di protezione assoluta delle opere di captazione delle acque	
Area di rispetto delle opere di captazione delle acque	
Delimitazione centro urbano	
Fascia di rispetto	
Insediata	
stradale	
comunale	
dei dissesti	
linee ad alta tensione	

DESCRIZIONE	Simbologia
Linee ferroviarie a semplice binario	
Autostrada	
Strada statale	
Strada provinciale	
Viabilità comunale principale	
Area per attività artigianali-industriali in variante al vigente P.R.G., di cui alla delibera di C.C. n. 09 del 2/03/2011	
Area per attività artigianali-industriali esistenti	
Lotizzazioni in corso	
attrezzature e servizi esistenti	
parco giochi	
attrezzatura sportiva	
verde attrezzato	
attrezzatura pubblica	
Chiese e luoghi di culto	
Coerenti dei caratimen	
Ufficio postale	
Stazione ferroviaria	
Attrezzatura sportiva	
Cimitero	
Albergo	
Attrezzatura sanitaria	
Aziende nido	
Verde privato	
Auditorium	
Limite territorio comunale	
Limite del 150 m. del muro di confine dei torrenti (D. Lgs. n. 42/2004)	
Alveo torrenti (10,00 m)	
Area ricadenti nella mappa del Catasto (Catasto 2007)	
Boschi	
Parco Urbano	
Area ricadenti nel P.R.F. che non genera locati (zona Parco Urbano)	
Fascia di abbinamento nel P.R.F.	

