


COMUNE DI CAPRI LEONE

PROVINCIA DI MESSINA

REVISIONE DEL PIANO REGOLATORE GENERALE

PIANO REGOLATORE GENERALE

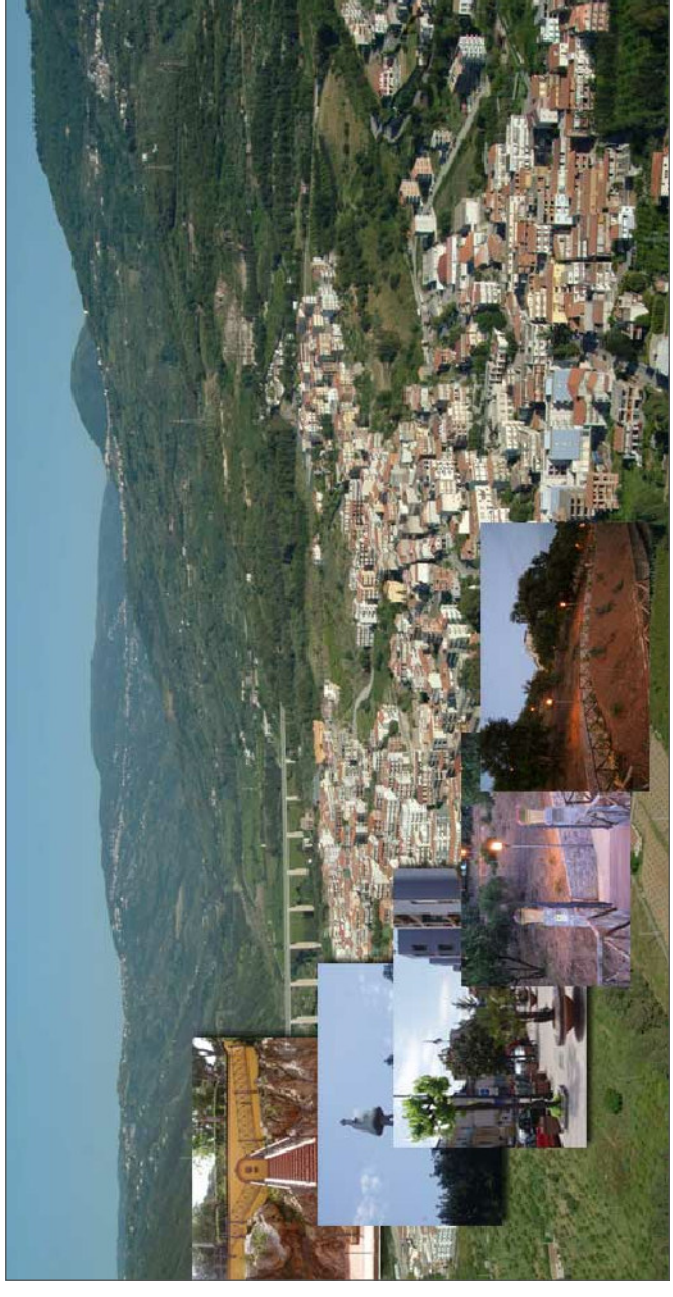

Tav. 1.5
Stato di Fatto - Frazione Rocca
Zona Est a Scala 1:2000
(adeguato al D.D.G. n. 39/2017)

Scala 1:2.000
 Data
 Visto
 IL RUP

IL SINDACO
 (Filippo Sorrello)

IL PROGETTISTA
 (Ing. Bonello Risotto)

LEGENDA

DESCRIZIONE	Simbologia
Centro Storico	
Principali emergenze architettoniche	
Area interessata dai dissesti idrogeologici pianificati nel progetto di PAI di cui al Decreto Presidenziale del 03/07/2007; G.L.U.C.S. n. 47 del 05/10/2007	
Livello di pericolosità basso P0	
Livello di pericolosità moderato P1	
Livello di pericolosità medio P2	
Livello di pericolosità elevato P3	
Livello di pericolosità molto elevato P4	
Livello di rischio moderato R1	
Livello di rischio medio R2	
Livello di rischio elevato R3	
Livello di rischio molto elevato R4	
Area di protezione assoluta delle opere di captazione delle acque	
Area di rispetto delle opere di captazione delle acque	
Delimitazione centro urbano	
Fascia di rispetto	
bosciva	
stradale	
5.S. 1.13	
5.F.155.157	
cmittentale	
dei depuratore	
insece ad alta tensione	

DESCRIZIONE	Simbologia
Linea ferroviaria a semplice binario	
Autostrada	
Strada statale	
Strada provinciale	
Viabilità comunale principale	
Area per attività artigianali, commerciali ed industriali in variante al vigente P.R.G., di cui alla delibera di C.C. n. 09 del 2/10/2011	
Area per attività artigianali-industriali esistenti	
Lotizzazioni in corso	
attrezzature e servizi esistenti	
parcheggio	
attrezzatura scolastica	
verde attrezzato	
attrezzatura pubblica	
Chiese e luoghi di culto	
Caserma dei carabinieri	
Ufficio postale	
Stazione ferroviaria	
Attrezzatura sportiva	
Cimitero	
Albergo	
Attrezzatura sanitaria	
Asilo nido	
Verde privato	
Auditorium	
Limite territorio comunale	
Limite del 150 m dal muro d'argine dei torrenti (D.Lgs. n.42/2004)	
Alveo torrenti (10.00 m)	
Area ricadenti nella mappatura del Catasto Incendi 2007	
Boschi	
Parco Urbano	
Area iscritta nel P.R.F. che non genera fascia (zona Parco Urbano)	
Fascia di alben iscritta nel P.R.F.	

