


COMUNE DI CAPRI LEONE

PROVINCIA DI MESSINA

REVISIONE DEL PIANO REGOLATORE GENERALE

PIANO REGOLATORE GENERALE

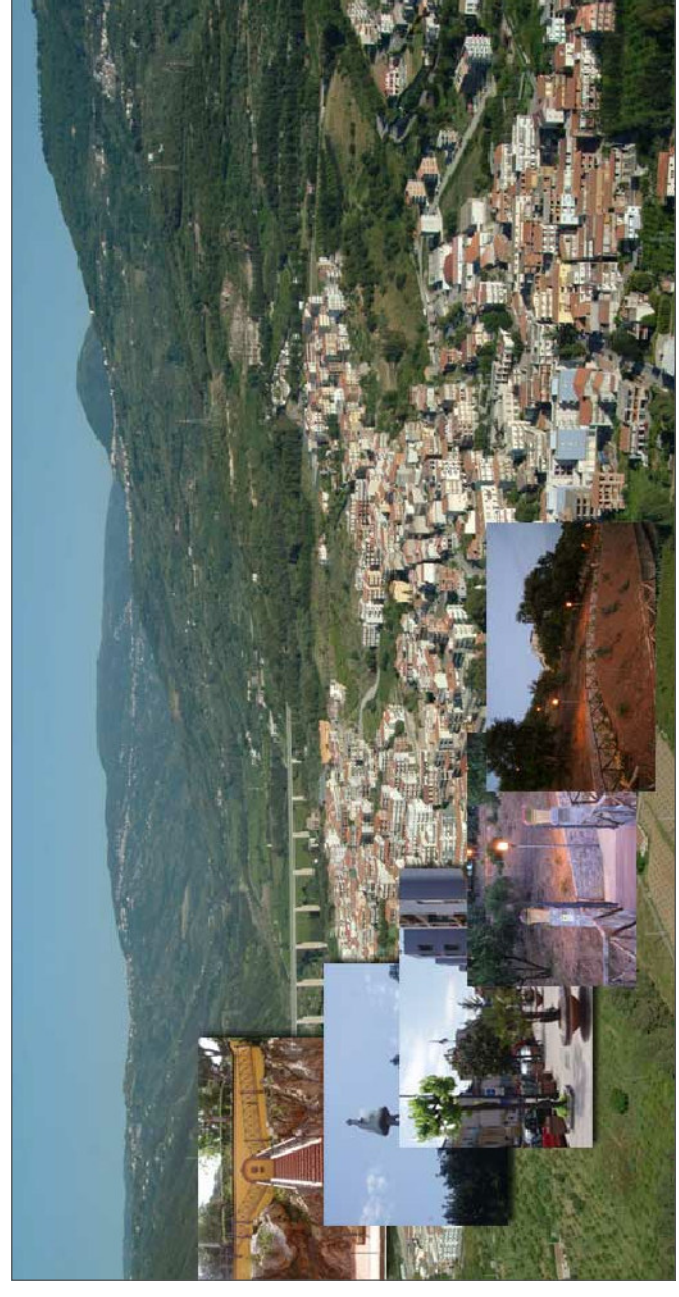

Tav. 2.5
Disciplina dei Suoli - Frazione Rocca
Zona Est a Scala 1:2000
(adeguata al D.D.G. n. 39/2017)

Scala 1:2.000

Data

Visio

IL RUP

IL SINDACO

(Raffaele Sorro)

IL PROGETTISTA

(Ing. Bonilio Risola)

LEGENDA

| Zona omogenea | Note | Simbologia |
|---|---|-------------|
| A | art. 12 | |
| A1 | Tessuto urbano di valore storico architettonico (centro storico) | |
| A2 | Edifici ed complessi di valore storico artistico e monumentale | |
| B | art. 13 | |
| B1 | Completamento residenziale della Frazione Rocca di Capri Leone | |
| B2 | Completamento residenziale di Capri Leone centro | |
| C | art. 14 | |
| C1 | Espansione residenziale dei centri urbani | |
| C2 | Espansione residenziale soggetta a prescrizioni esecutive | |
| C3 | Lottizzazioni in corso | |
| C4 | Espansione a carattere turistico ricettivo | |
| D | art. 15 | |
| Dc | Area mista commerciale e direzionale | |
| D1 | Inquadramento artigianali, commerciali e industriali comprensivi di unità residenziali esistenti e di completamento | |
| D2 | Inquadramento artigianali/industriali di progetto soggetti a prescrizioni esecutive | |
| D3 | Inquadramento commerciali artigianali e industriali non ricivi di iniziativa privata | |
| E | art. 16 | |
| E | Area agricole | |
| Zone I ^m - Attrezzature e servizi pubblici | Esistenti | Di progetto |
| F1 | art. 17 | |
| F1 | Parchi pubblici urbani ed extraurbani | |
| F1 | art. 18 | |
| F1 | Parco urbano della Frazione Rocca | |
| F1 | art. 19 | |
| F1 | Serve ed impianti tecnologici esistenti e di progetto normati dal D.M. 24/68 n. 1444 | |
| F1 | Art. 20 | |
| F1 | Asilo nido | |
| F1 | Art. 21 | |
| F1 | Attrezzatura scolastica | |
| F1 | Art. 22 | |
| F1 | Attrezzatura pubblica | |
| F1 | Art. 23 | |
| F1 | Chiese e luoghi di culto | |
| F1 | Art. 24 | |
| F1 | Caserma dei Carabinieri | |
| F1 | Art. 25 | |
| F1 | Ufficio Postale | |
| F1 | Art. 26 | |
| F1 | Albergo | |
| F1 | Area di Protezione Civile | |

| Simbologia | Di progetto |
|---|-------------|
| Esistenti | |
| + | |
| F2 | |
| art. 32 | |
| Attrezzatura sanitaria | |
| Attrezzatura sportiva | |
| Parco | |
| Verde attrezzato | |
| Elisuperficie | |
| Serve ed impianti tecnologici esistenti e di progetto normati dal D.M. 24/68 n. 1444 | |
| F3 | |
| art. 33 | |
| Depuratore | |
| Cimitero | |
| Fozzo di adduzione acqua potabile | |
| Distributore di carburante | |
| Cabine ENEL | |
| Boschi | |
| Area inserita nel P.R.F. - non genera fascia (zona Parco Urbano) | |
| Fascia di alberi inserita nel P.R.F. | |
| Verde Privato | |
| Fascia di rispetto | |
| Simbologia | |
| boschiva | |
| A-20 ME-PA | |
| S.S. 113 | |
| S.P. 155, 157 | |
| cimiteriale | |
| del depuratore | |
| linee ad alta tensione | |
| alveo torrenti (10,00 m) | |
| protezione assoluta delle opere di captazione delle acque | |
| rispetto delle opere di captazione delle acque | |
| Area interessata dai dissesti idrogeologici segnalati nel P.A.U. di cui al D.P. del 5/7/2007; G.U. n. 47 del 5/1/2007 | |
| Simbologia | |
| Linea di pericolosità basso | |
| P0 | |
| Linea di pericolosità moderato | |
| F1 | |
| Linea di pericolosità medio | |
| F2 | |
| Linea di pericolosità elevato | |
| F3 | |
| Linea di pericolosità molto elevato | |
| F4 | |
| Linea di rischio moderato | |
| R1 | |
| Linea di rischio medio | |
| R2 | |
| Linea di rischio elevato | |
| R3 | |
| Linea di rischio molto elevato | |
| R4 | |
| Contesto della mobilità | |
| Linea ferroviaria a semplice binario | |
| A-20 ME-PA | |
| Autostrada | |
| Strada statale | |
| Strada provinciale | |
| Viabilità comunale principale | |
| Nuova viabilità | |
| Miglioramento di tratti di viabilità esistente | |
| Ampli sottoposti a prescrizioni esecutive | |
| Delimitazione del centro urbano | |
| Limite da 150 m dal muro d'origine dei torrenti (D.LGS. 42/2004) | |
| Limite territorio comunale | |
| Area ricadenti nella mappatura del Catasto incendi 2007 | |

