PLANIMETRIA GENERALE DI PROGETTO

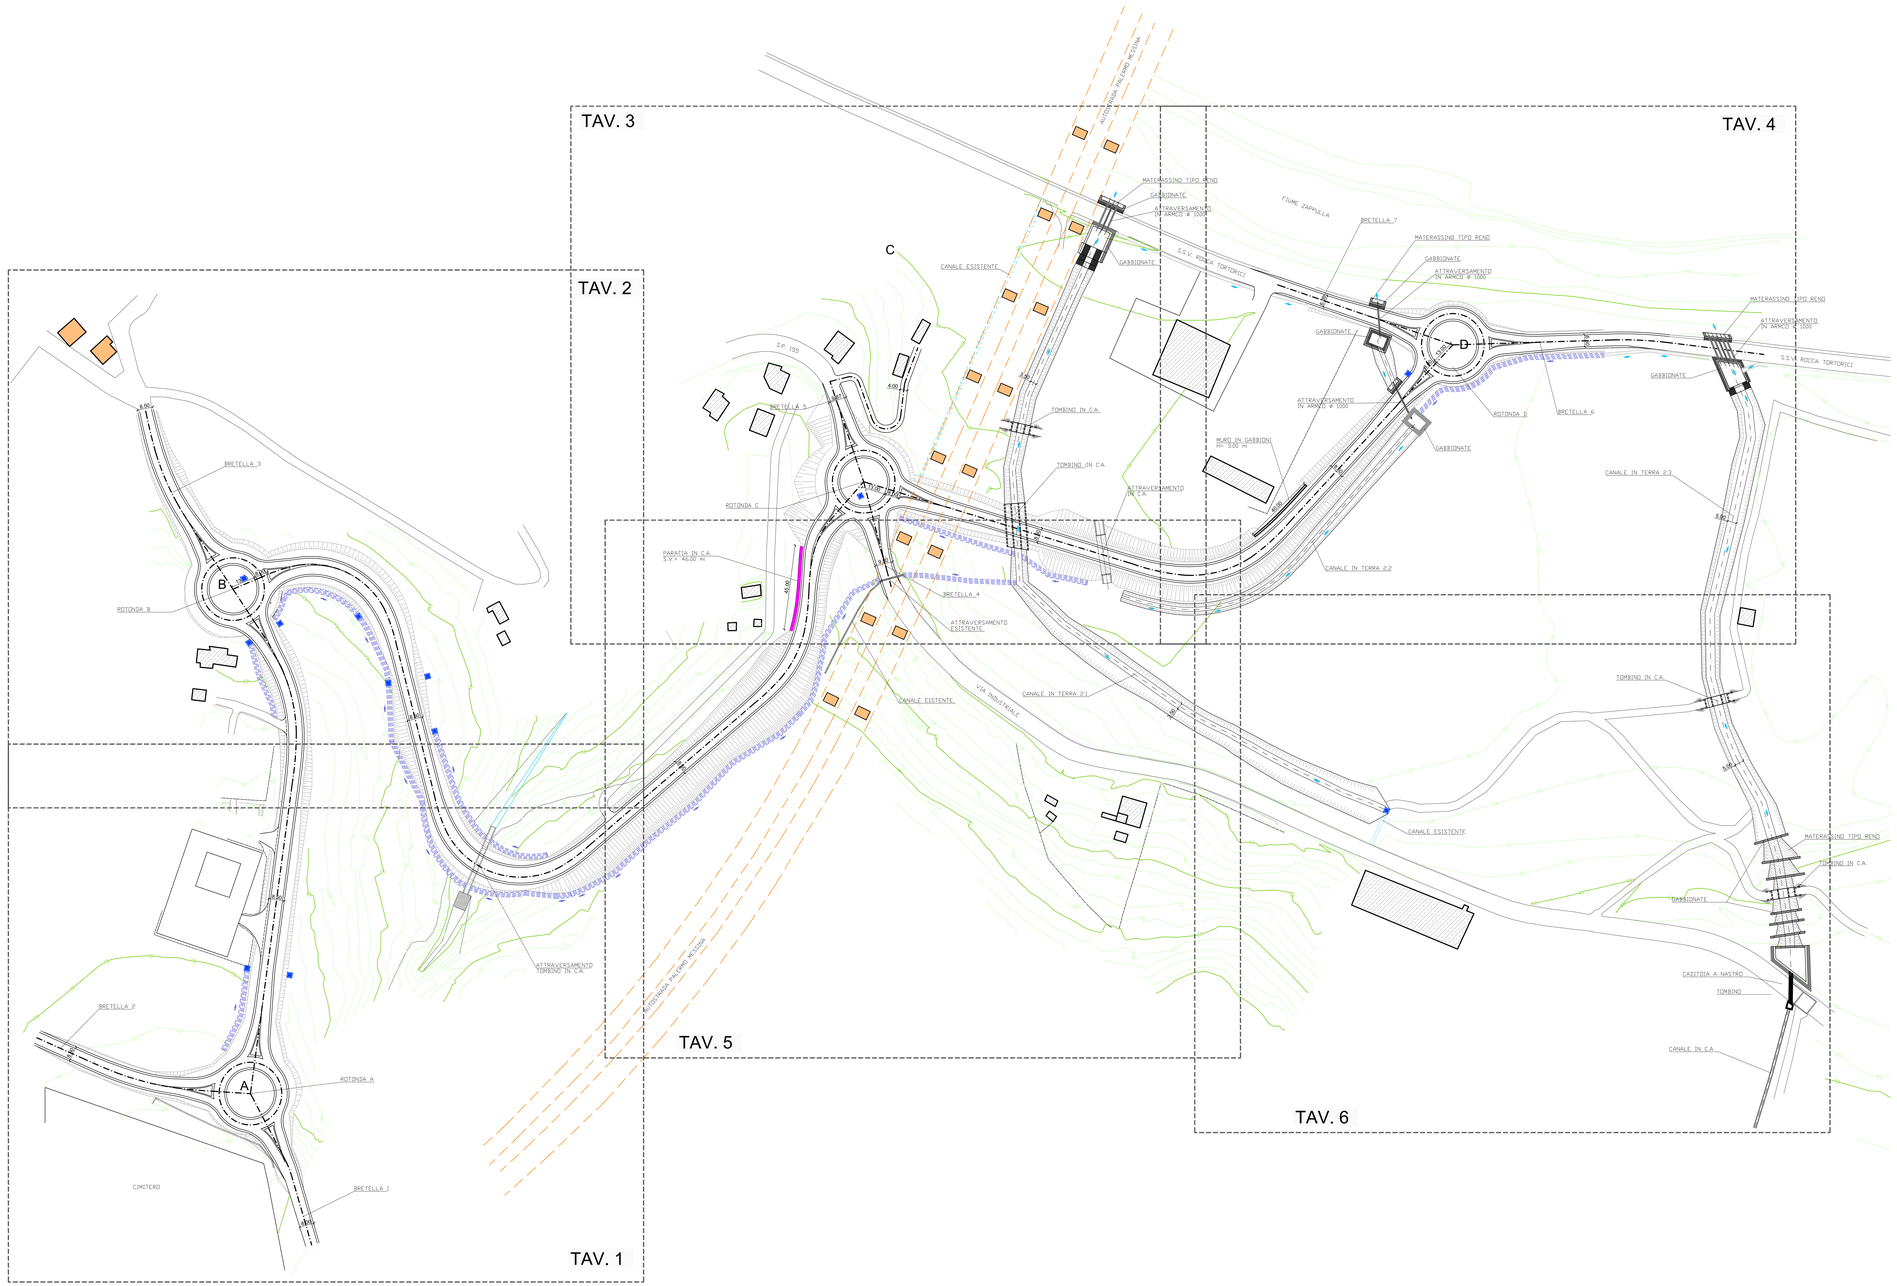

PLANIMETRIA DI RIFERIMENTO

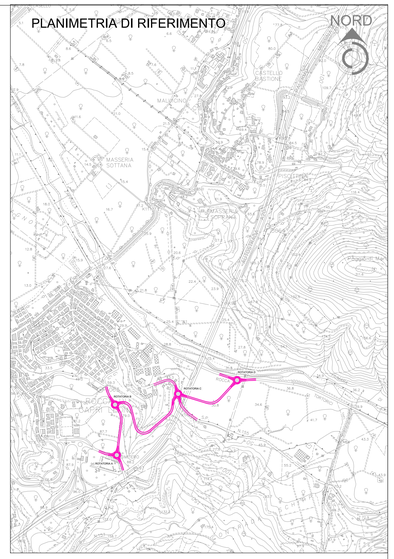
NORD
CAPRI LEONE
MASSERIA SOTTANA
MASSERIA SOPRANA
CASTELLO DI MARGHERITA
MASSERIA CASTELLO
MASSERIA CAPRI
MASSERIA MARCHESE
MASSERIA CAPRI
MASSERIA CAPRI
MASSERIA CAPRI